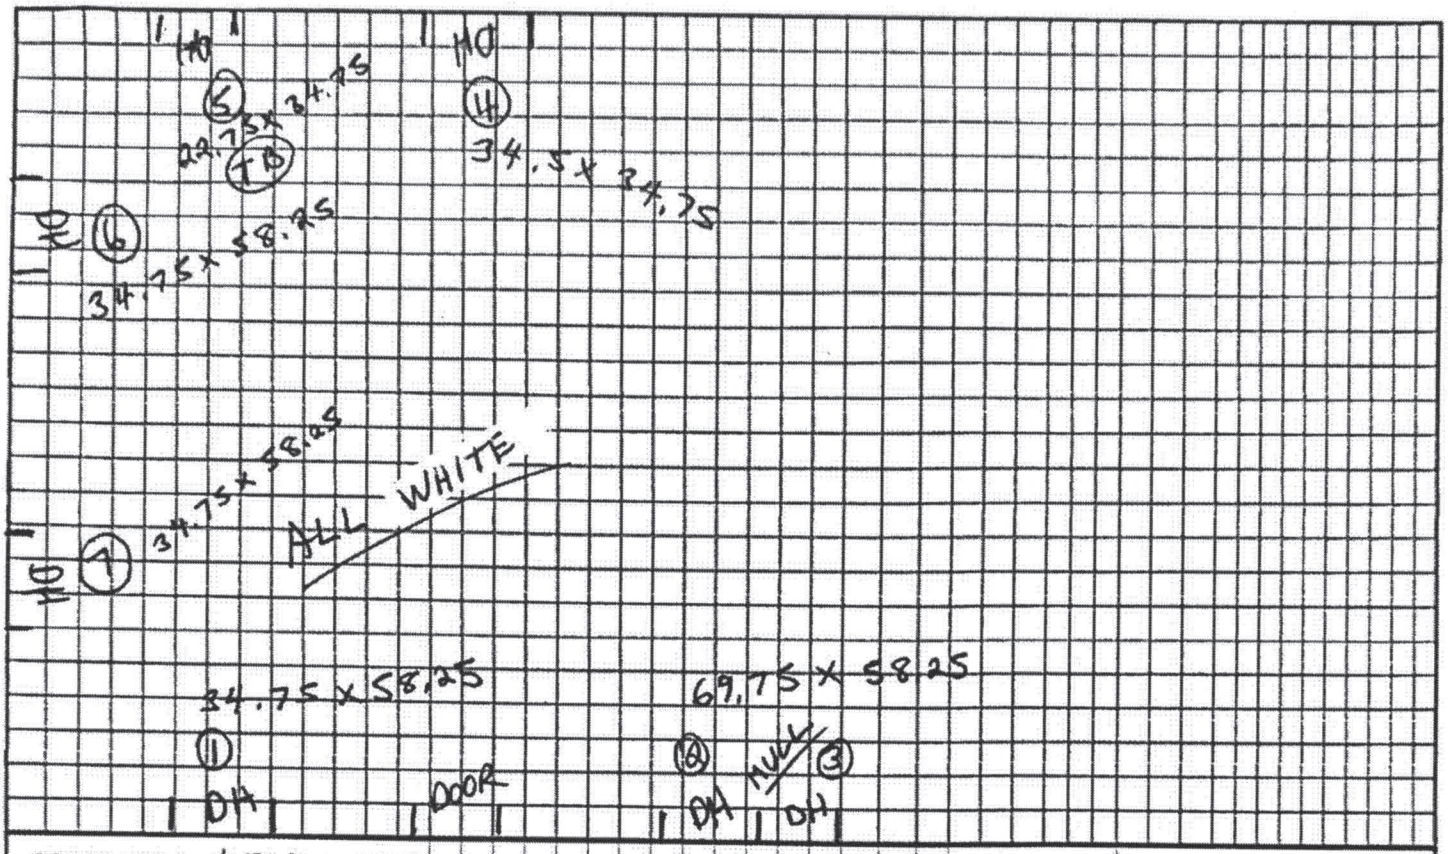

CONTRACT # LEWIS, MYRA STORY: 1

Ext. Construction Type: VINYL

#	SERIES	MODEL	INT	EXT	WIDTH	HEIGHT	LEG	Mull	TEMP	OBS	GRIDS STYLE	GRIDS PATT.	ORIEL	SCR.	FIN
1	7700	DH			34.50	58									
2	7700	DH			34.25	58	)	X							
3	7700	DH			34.25	58	)								
4	7700	DH			34.25	34.50									
5	7700	DH			22.50	34.50			TB						
6	7700	DH			34.50	58									
7	7700	DH			34.50	58									

20190